

Département :
AUDE

Commune :
LAURABUC

Section : ZU
Feuille : 000 ZU 01

Échelle d'origine : 1/2000
Échelle d'édition : 1/500

Date d'édition : 13/11/2024
(fuseau horaire de Paris)

Coordonnées en projection : RGF93CC43
©2022 Direction Générale des Finances
Publiques


DIRECTION GÉNÉRALE DES FINANCES PUBLIQUES

PLAN DE SITUATION

Le plan visualisé sur cet extrait est géré
par le centre des impôts foncier suivant :
PTGC AUDE
Centre des Finances Publiques Place
Gaston Jourdanne 11807
11807 CARCASSONNE CEDEX 9
tél. 04 68 77 44 79 -fax
ptgc.aude@dgifp.finances.gouv.fr

Cet extrait de plan vous est délivré par :

cadastre.gouv.fr

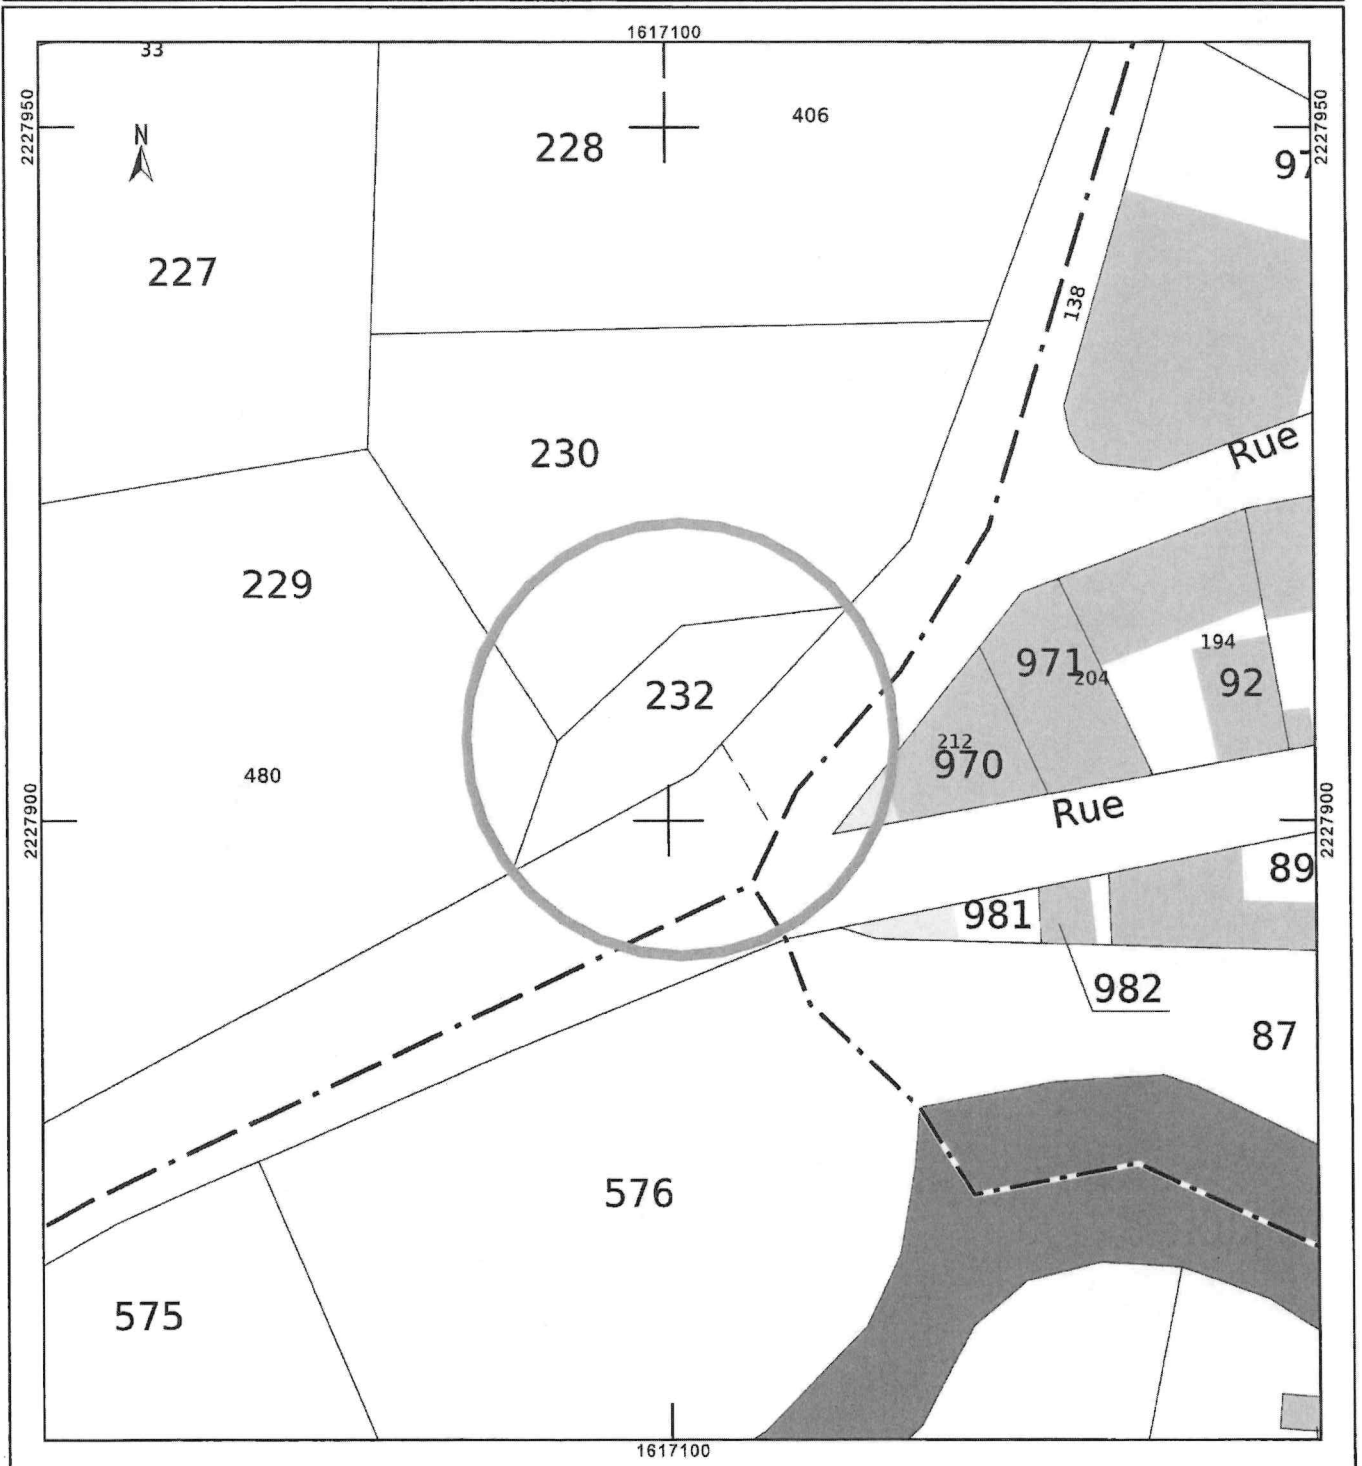



Base de
vie + stockage

VEILLES

à mise en place
de grille HERAS.